


# Verlegemuster

Nummer **1350**

Verlegeart:  
Reihenverband

Maßstab:  
1:20

Steinbedarf je qm:  
1,06 Lagen Typ F

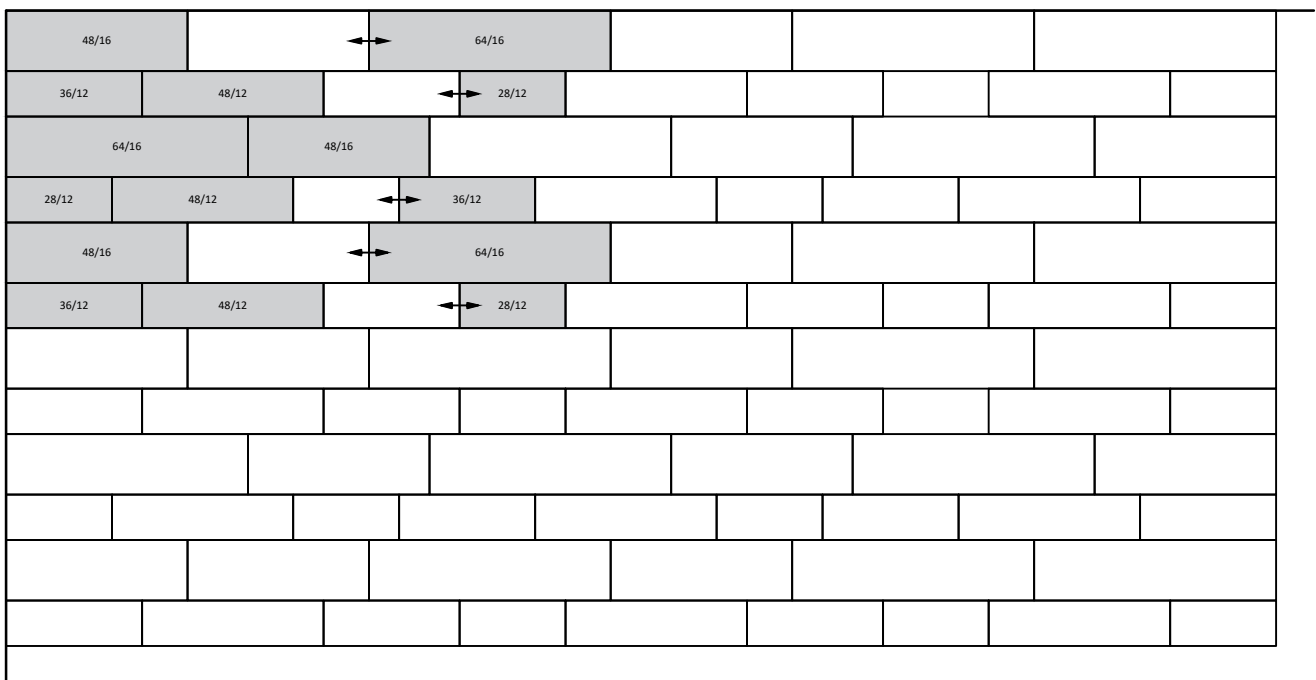

**GODELMANN GmbH & Co. KG**

92269 Fensterbach · Industriestraße 1 · T +49 9438 9404-0  
 83558 Maitenbeth · Pointner 2 · T +49 8076 8872-0  
 73230 Kirchheim/Teck · Maria-Merian-Straße 19 · T +49 70217780-0  
 10787 Berlin · Budapester Straße 44 · 2.OG · T +49 30 2636990-0

info@godelmann.de godelmann.de

Geschäftsführer: Bernhard Godelmann,  
 Bernhard Godelmann sen.

HypoVereinsbank Amberg  
 IBAN: DE04 7522 0070 0001 306359  
 BIC: HYVEDEMM405

GODELMANN GmbH & Co.KG  
 Amtsgericht Amberg, HRA 544

persönlich haftender Gesellschafter:  
 Godelmann Verwaltungs GmbH, Fensterbach  
 Amtsgericht Amberg, HRB 5154