


## Verlegemuster

Nummer **1303**

Verlegeart: Reihenverband, Breite 360 cm      Maßstab: 1:20

Steinbedarf je qm:  
 0,45 Lagen      Großpflastersystem  
 0,55 Lagen      Kleinpflastersystem

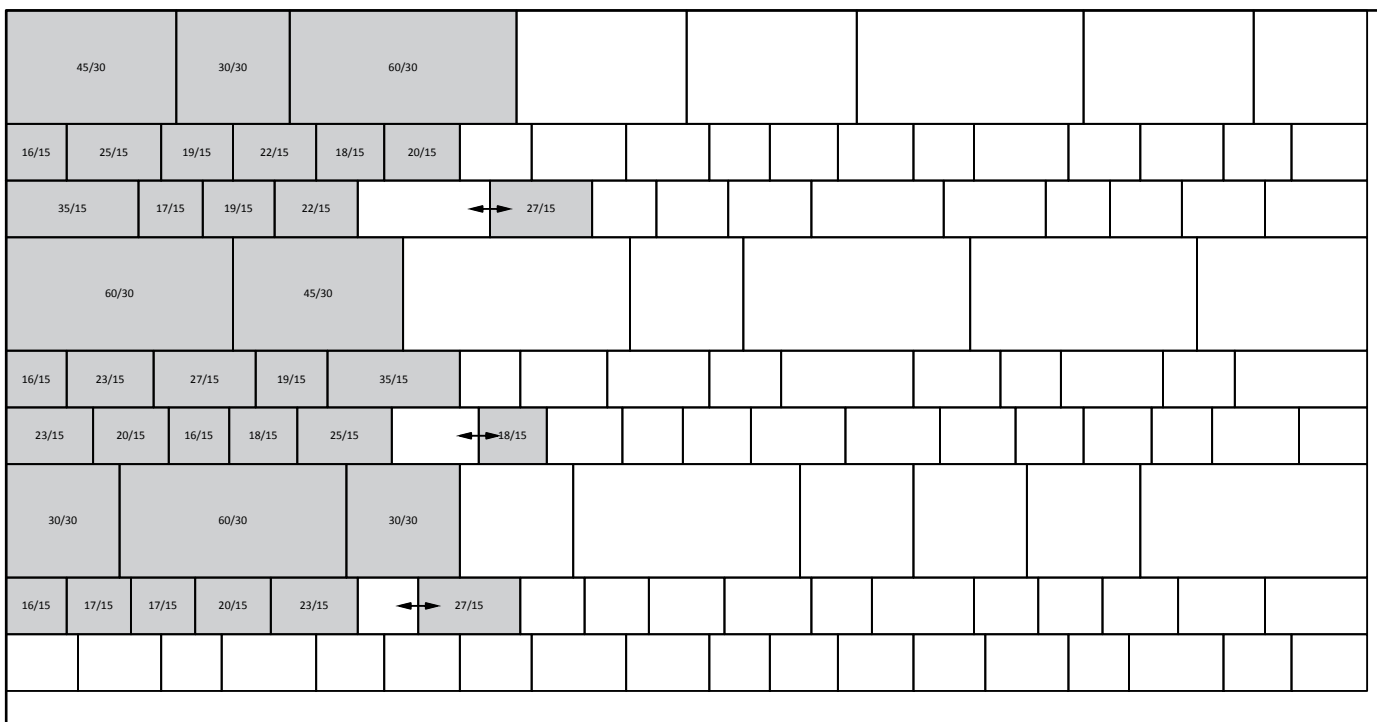

**GODELMANN GmbH & Co. KG**

Hauptverwaltung:  
 Industriestr. 1 · 92269 Fensterbach  
 Postfach 92 01 55 · 92225 Amberg  
 Tel. +49 9438 9404 -0  
 Fax +49 9438 9404 -70  
 e-mail: info@godelmann.de · www.godelmann.de

Zweigniederlassung:  
 Pointner 2  
 83558 Maitenbeth  
 Tel. +49 8076 88 72 -0  
 Fax +49 8076 88 72 -27

Zweigniederlassung:  
 Maria-Merian-Str. 19  
 73230 Kirchheim unter Teck  
 Tel. +49 7021 73780 -0  
 Fax +49 7021 73780 -20

Vertriebsbüro:  
 Ricarda-Huch-Str. 2  
 14480 Potsdam  
 Tel. +49 331 60035 -50  
 Fax +49 331 60035 -51