

Verlegemuster

Nummer 1560

Verlegeart:

Reihenverband, Parkplatz 360 cm

45 ° = 50 gon

Steinbedarf ohne

Markierung je qm:


1,04 Lagen
Rasenliner Platte
42 mm

Maßstab:

1:30

Markierung je lfm.:

1,77 Stück 40/40 cm bei 45 ° (oder 2,50 Stück bei 90 °)

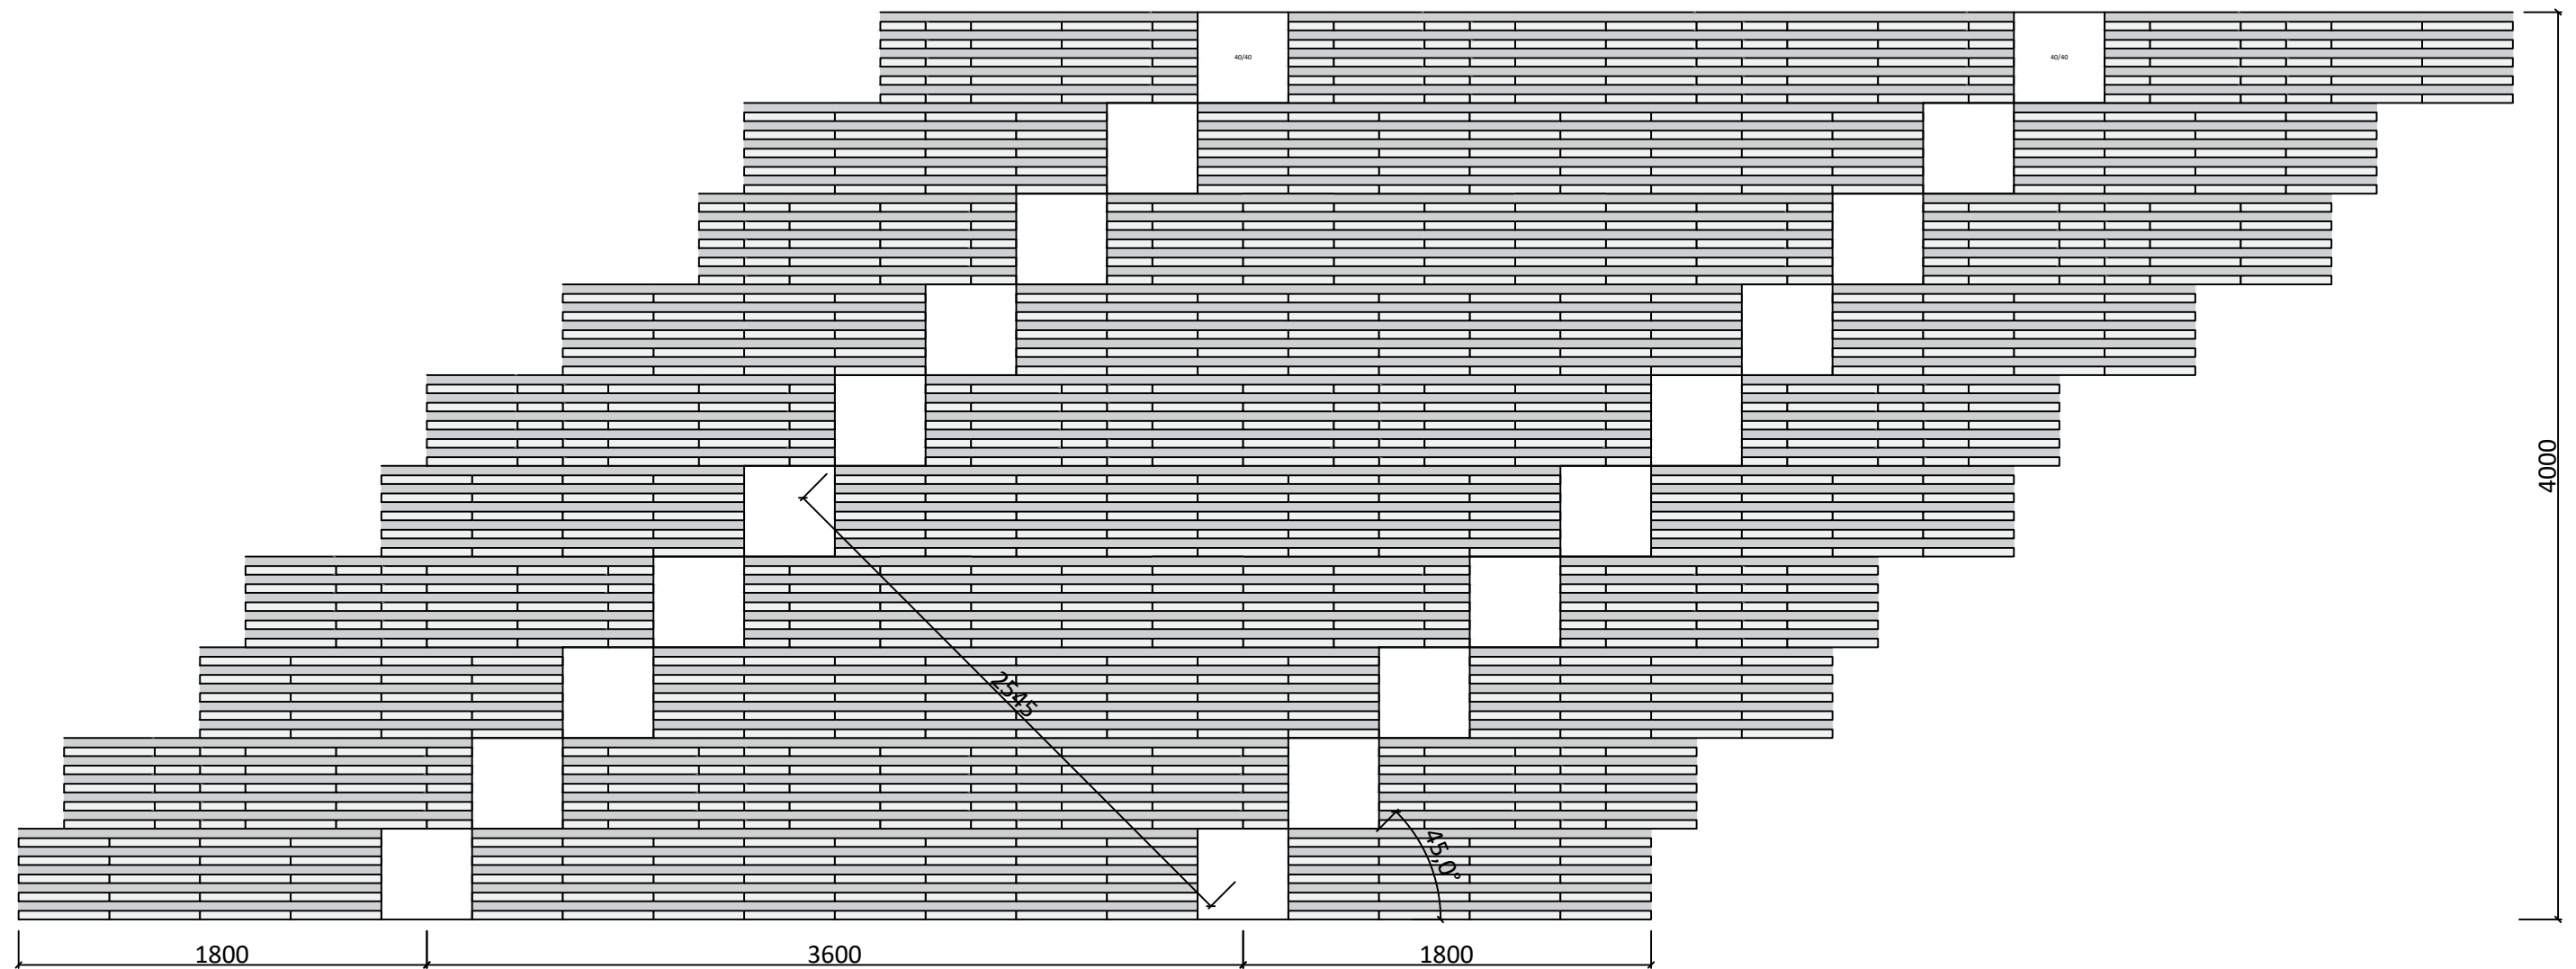

GODELMANN GmbH & Co. KG

92269 Fensterbach · Industriestraße 1 · T +49 9438 9404-0
83558 Maitenbeth · Pointner 2 · T +49 8076 8872-0
73230 Kirchheim/Teck · Maria-Merian-Straße 19 · T +49 70217780-0
10787 Berlin · Budapeststraße 44 · 2.OG · T +49 30 2636990-0

info@godelmann.de godelmann.de

Geschäftsführer: Bernhard Godelmann,
Bernhard Godelmann sen.

HypoVereinsbank Amberg
IBAN: DE04 7522 0070 0001 306359
BIC: HYVEDEMM405

GODELMANN GmbH & Co. KG
Amtsgericht Amberg, HRA 544

persönlich haftender Gesellschafter:
Godelmann Verwaltungs GmbH, Fensterbach
Amtsgericht Amberg, HRB 5154

Aktiver Klimaschutz durch CO₂ neutrale Produktion. TÜV zertifiziert seit 2015.