

## Verlegemuster

Nummer **1623**


Verlegeart:  
Reihenverband

Maßstab:  
1:40

Beträgt die Pflasterbreite 16, 32, 48, ... Steine so handelt es sich um einen Sonderfall, da am Innenradius immer mit Kurvenstein Nr. 1 begonnen wird.

Werden Kurvensätze an Kurvensätze verlegt, so ergibt sich der kleinste mögliche Innenradius von ca. 2 m.

Am Innenradius ist jeder zweite Stein per Nassschnitt zu schneiden.

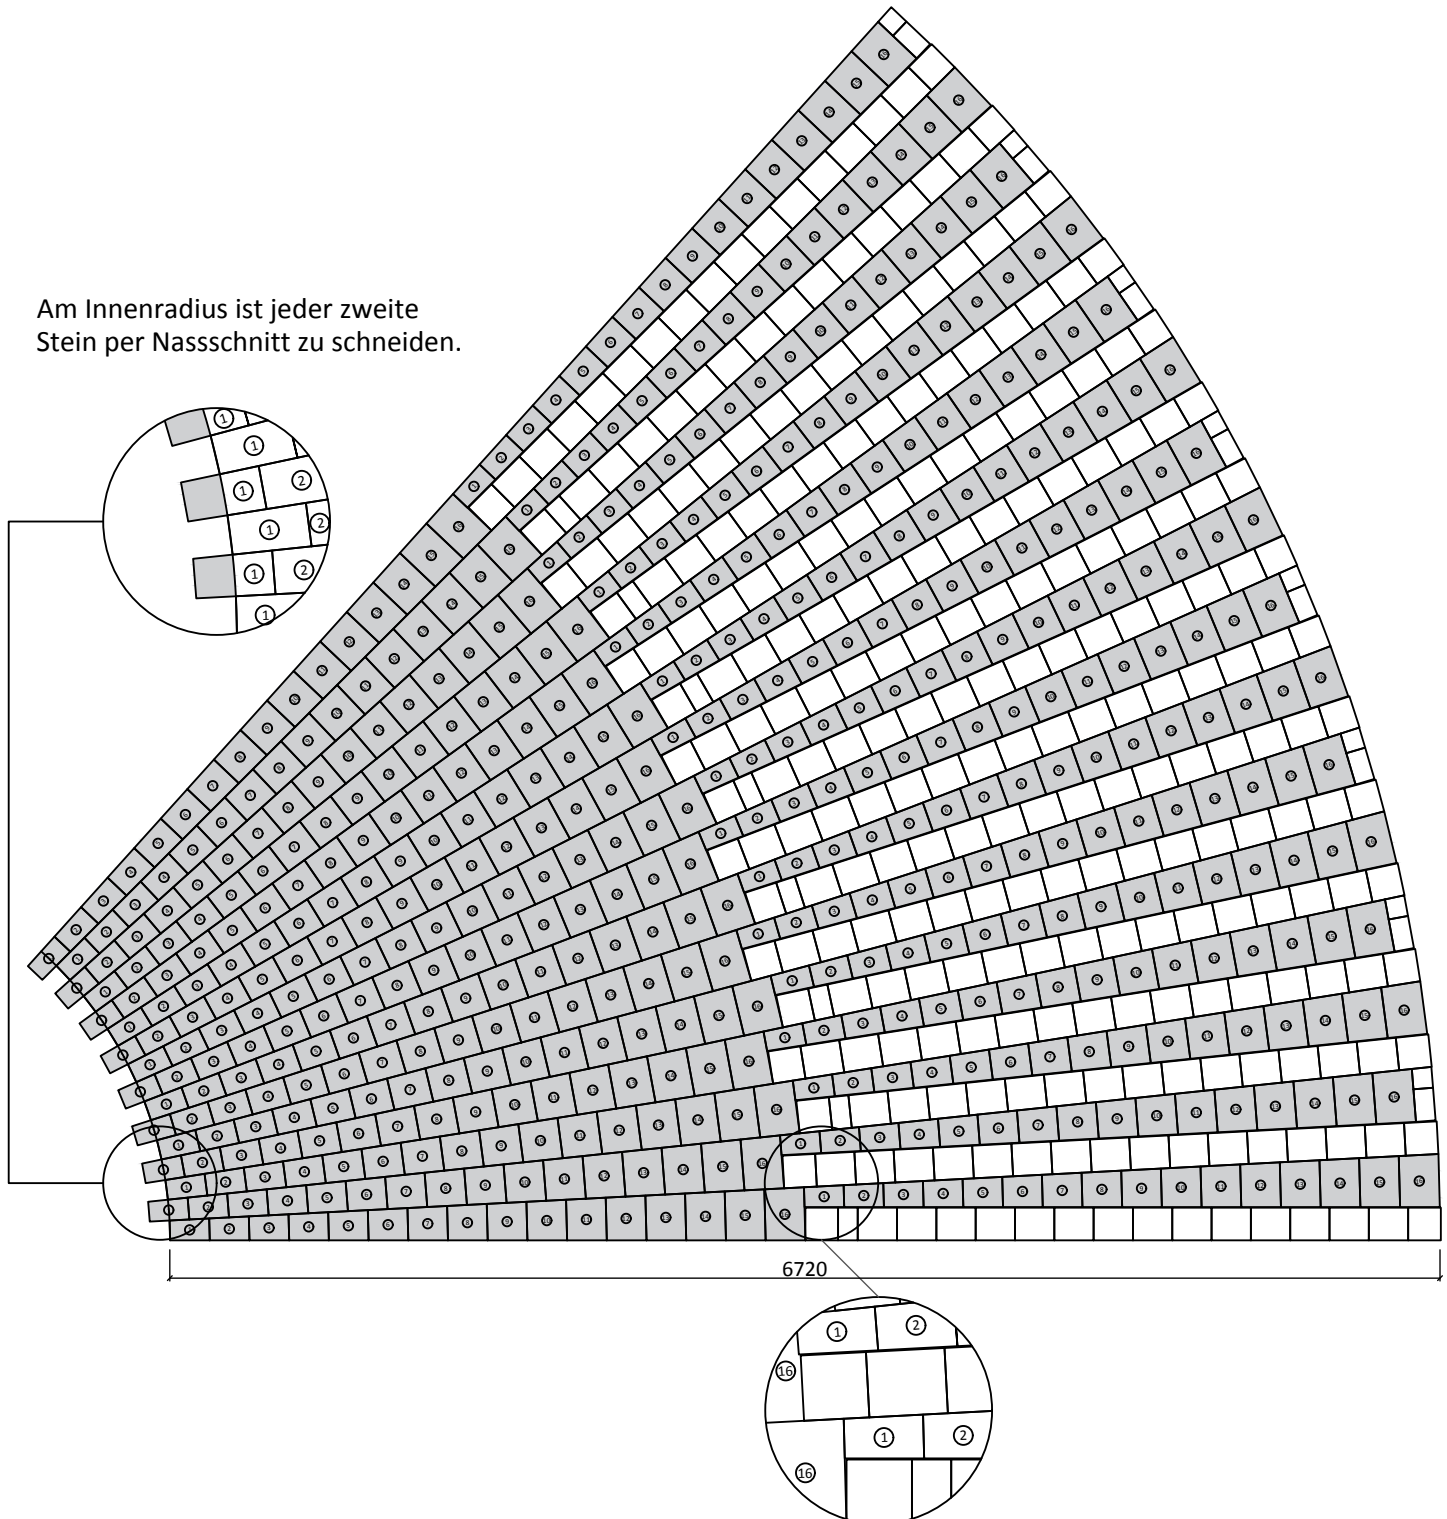

**GODELMANN GmbH & Co. KG**

Hauptverwaltung:  
Industriestr. 1 · 92269 Fensterbach  
Postfach 92 01 55 · 92225 Amberg  
Tel. +49 9438 9404 -0  
Fax +49 9438 9404 -70  
e-mail: info@godelmann.de · www.godelmann.de

Zweigniederlassung:  
Pointner 2  
83558 Maitenbeth  
Tel. +49 8076 88 72 -0  
Fax +49 8076 88 72 -27

Zweigniederlassung:  
Maria-Merian-Str. 19  
73230 Kirchheim unter Teck  
Tel. +49 7021 73780 -0  
Fax +49 7021 73780 -20

Vertriebsbüro:  
Ricarda-Huch-Str. 2  
14480 Potsdam  
Tel. +49 331 60035 -50  
Fax +49 331 60035 -51

Aktiver Klimaschutz.  
TÜV zertifiziert seit 2015.

